


SCHÉMA ZABUDOVANIA CELOX RT + 30mm (60 mm)

M1:1

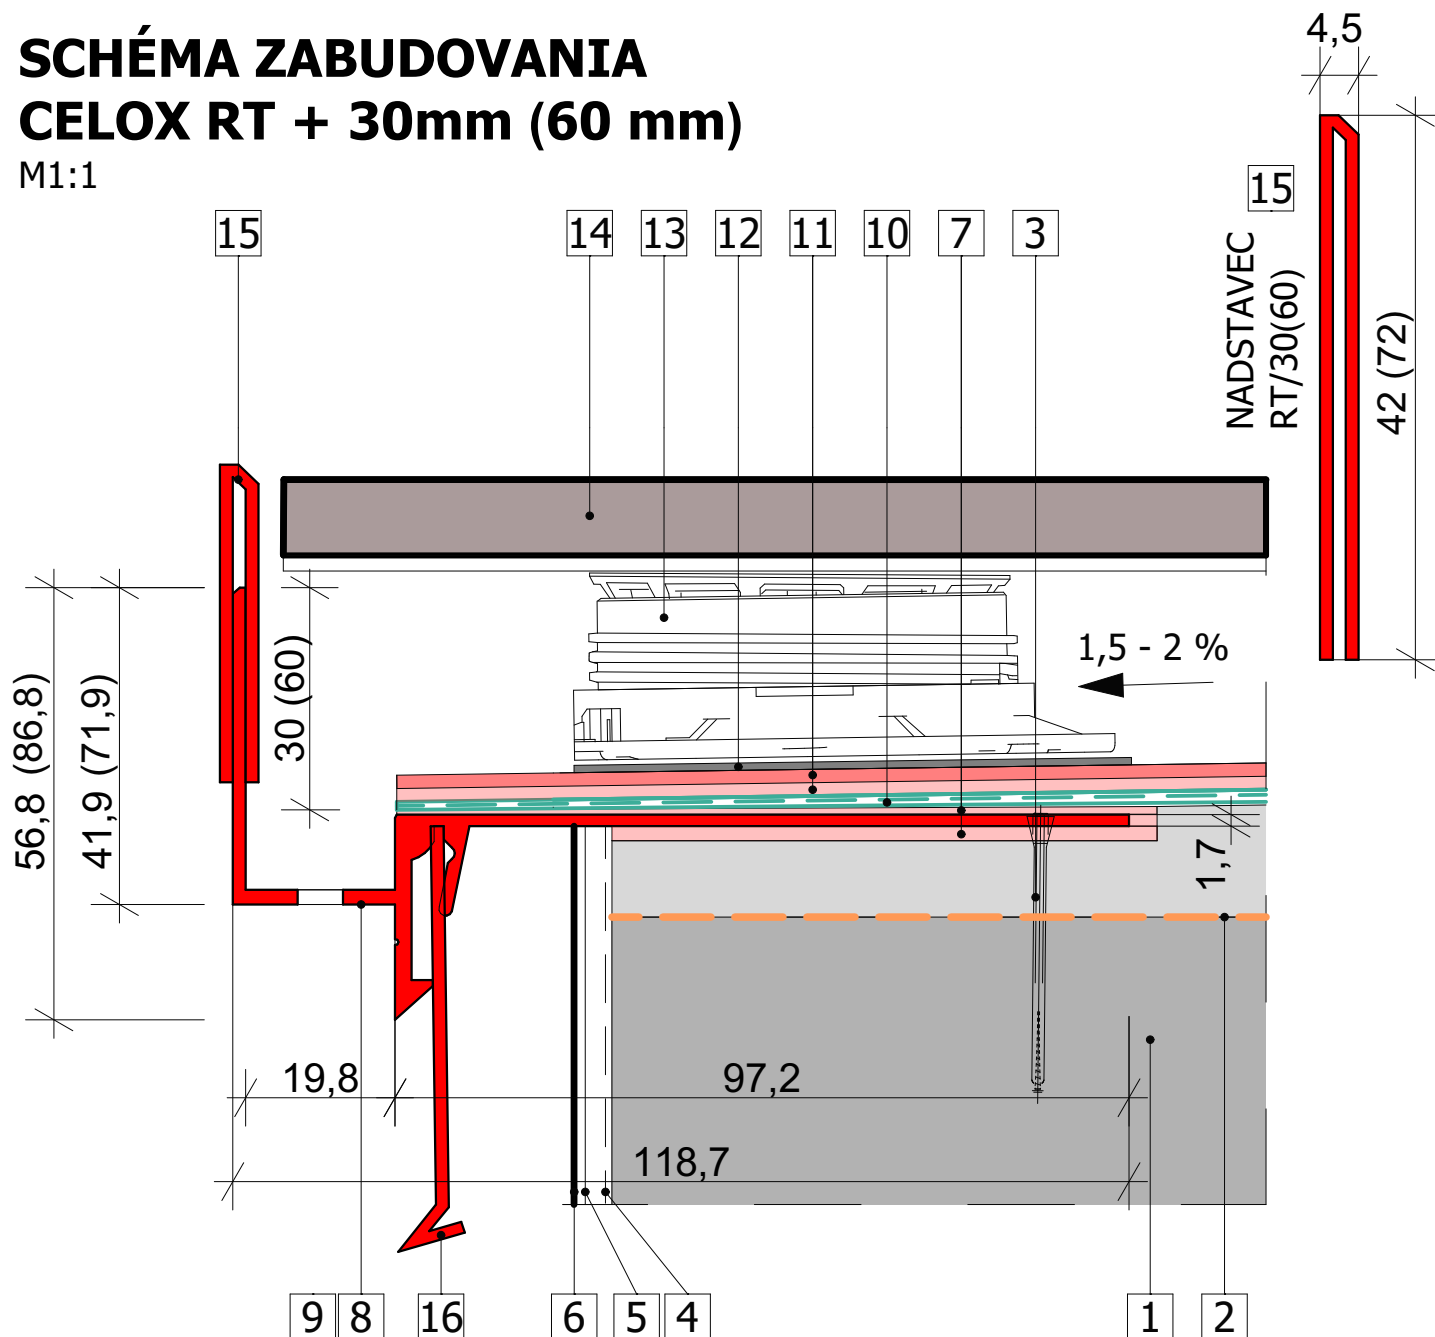

- | | |
|--|---|
| 1 - PODKLAD ŽELEZOBETÓNOVÁ DOSKA | 9 - SPOJKA RT + |
| 2 - ADHÉZNY MOSTÍK | 10 - TESNIACI PÁS PS |
| 3 - SPÁDOVÝ CEMENTOVÝ POTER (1,5 - 2 %) | 11 - DVE VRSTVY HYDROIZOLAČNEJ STIERKY |
| 4 - STIERKOVÁ HMOTA NA EPS S VÝSTUŽNOU TKANINOU A ODKVAPOVÝM PROFILOM | 12 - PVC PODLOŽKA |
| 5 - PENETRÁCIA | 13 - SAMONIVELAČNÝ / REKTIKIFICAČNÝ TERČ POD DLAŽBU / |
| 6 - FINÁLNA FASÁDNA OMIETKA | 14 - DLAŽBA: KERAMICKÁ, KAMENNÁ, BETÓNOVÁ / MIN. HRÚBK 20 MM / |
| 7 - HYDROIZOLAČNÁ STIERKA | 15 - NADSTAVEC RT + |
| 8 - BALKÓNOVÝ PROFIL RT + | 16 - PLECH STONE / RT + |